

652992, Кемеровская обл., г. Таштагол, ул. Пospelова, 20, тел/факс 3-28-33

ШИФР 4966 - 2017 - ПЗУ

РАБОЧАЯ ДОКУМЕНТАЦИЯ

Кемеровская обл., г. Таштагол,
ул. Ноградская, 6

Ремонт и благоустройство зоны отдыха рядом с домом по ул. Ноградская, 6

Разработка проектно-сметной документации произведена на основании свидетельства о допуске к видам работ, которые оказывают влияние на безопасность объектов капитального строительства СРО-П-062-20112009 от 25.01.17г., выданного решением Правления Ассоциацией "СРО "Кузбасский проектно-научный центр", г. Новокузнецк.

Директор ООО "Шерегеш-Проект"

Жуков С.С.


Гл. инженер ООО "Шерегеш-Проект"

Кукушкина В.В.

Согласовано:

г. Таштагол, 2017г.

Ситуационный план

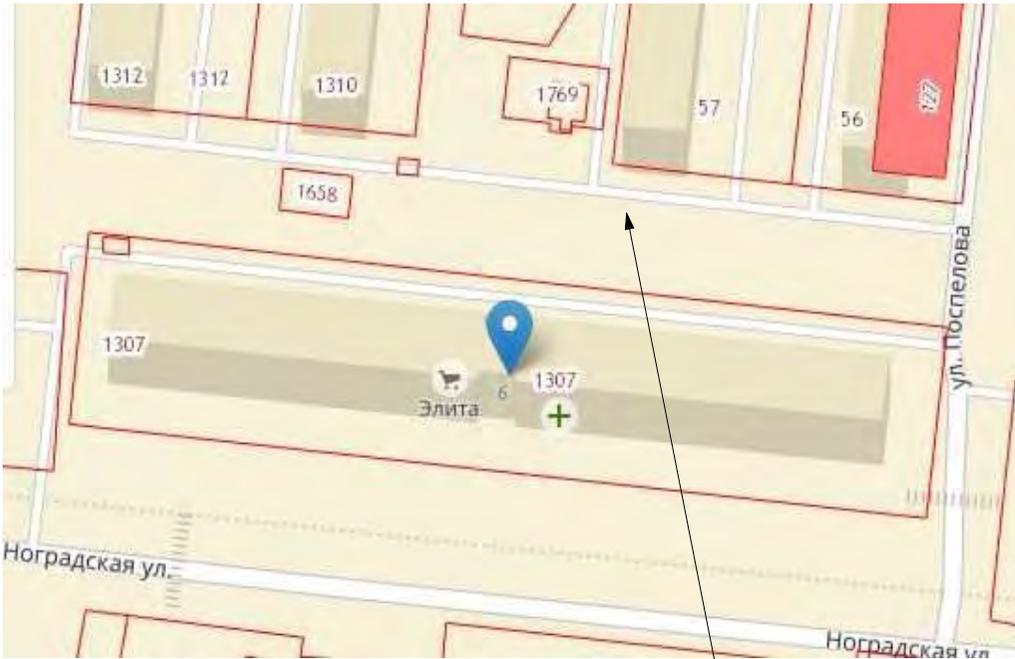

Рассматриваемый зона отдыха
под благоустройство и ремонт

Ведомость рабочих чертежей марки ПЗУ

Лист	Наименование	Примечание
1	Общие данные. Ситуационный план.	
2	Схема благоустройства зоны отдыха М 1:500.	
3	Узлы примыкания дорожных покрытий.	

СОГЛАСОВАНО:

Взамен инв. N

Подпись и дата

Инв. N подл.

						4966 - 2017 - ПЗУ			
						Кемеровская обл., г. Таштагол, ул. Ноградская, 6			
Изм.	Кол.	Лист	Недок.	Подпись	Дата	Ремонт и благоустройство зоны отдыха рядом с домом по ул. Ноградская, 6	Стадия	Лист	Листов
ГИП		Кукушкина					Р	1	3
Гл. спец.		Жуков							
Исполнит.		Крысина							
Проверил		Кукушкина							
Н. контр.		Дурновцева				Общие данные. Ситуационный план.	ООО "Шерегеш-Проект" 2017 тел/факс 3-28-33		

Схема благоустройства зоны отдыха М 1:500



Общие данные:


Благоустройство зоны отдыха по адресу: Кемеровская обл., г. Таштагол, ул. Ноградская, 6 предусмотрено в следующем составе:

1. Ремонт существующего тротуара с фрезерованием и с укладкой асфальтобетонного покрытия на щебеночном основании, толщ. 60 мм и заменой бортового камня.
2. Групповая посадка кустарников (живая изгородь).
3. Демонтаж детских игровых комплексов. Вес демонтируемых комплексов - 300 кг. Перевозка этих комплексов после демонтажа осуществляется на свалку на расстояние до 5 км.
4. Демонтаж сущ. однорожковых кронштейнов и монтаж новых двухрожковых кронштейнов для освещения.
5. Установка скамьи со спинкой с металлическими подлокотниками - 6 шт. и установка металлических урн - 6 шт.

Таблица объемов работ по благоустройству


№ п/п	Наименование	Ед. изм.	Кол-во	Примечания
Детская площадка:				
1	ДИК от 3 до 7 лет	шт.	1	существ.
2	Демонтаж дорожка-змейка	шт.	1	
3	Демонтаж песочницы от 1 года	шт.	1	
4	Демонтаж турника на металлических стойках	шт.	1	
5	Монтаж скамьи со спинкой и металлическими подлокотниками	шт.	4	
6	Монтаж урны металлической	шт.	4	
7	Ремонт ограждения детской площадки металлическое h=1,2 м	п.м.	101,5	
8	Ремонт покрытия детской площадки	м ²	779,0	
9	Бетонное основание, толщ. 100 мм	м ²	779,0	под резиновое покрытие
10	Гравийно-песчаное подушка, толщ. 100 мм	м ²	779,0	под резиновое покрытие
Зона отдыха:				
5.1	Монтаж скамьи со спинкой и металлическими подлокотниками	шт.	2	
6.1	Монтаж урны металлической	шт.	2	
11	Ремонт тротуара (асфальтобетон - 40 мм)	м ²	145,0	ширина 1,5 м
12	Щебеночного основания - 60 мм)	м ²	145,0	ширина 1,5 м
13	Бордюрный камень БР 100.20.8	п.м.	200,0	
14	Ремонт ограждения зоны отдыха металлическое h=1,2 м	п.м.	52,5	
15	Металлическая калитка 1,0x1,0(h) м	шт.	3	
16	Площадь травосеяния (газон)	м ²	338,0	
17	Живая изгородь (кустарники)	п.м.	15,0	
18	Ремонт тротуара (асфальтобетон - 40 мм)	м ²	131,0	ширина 1,5 м
19	Щебеночного основания - 60 мм)	м ²	131,0	ширина 1,5 м
20	Бордюрный камень БР 100.20.8	п.м.	121,0	
Освещение:				
21	Демонтаж кронштейн однорожковый	шт.	6	
22	Демонтаж светильник OCR 50-33	шт.	6	
23	Монтаж кронштейн двухрожковый	шт.	6	
24	Монтаж светильник OCR 50-33	шт.	12	

Условные обозначения:

 -  - Тротуар - асфальтобетонное покрытие (восстановить сущ. асфальтобетонное покрытие)
-  - Резиновое покрытие детской площадки
-  - Озеленение
-  - Групповая посадка кустарников (живая изгородь)
-  - Скамья со спинкой с урной
-  - Ограждение зоны отдыха
-  - Деревья (сущ.)


						4966 - 2017 - ПЗУ		
						Кемеровская обл., г. Таштагол, ул. Ноградская, 6		
Изм.	Кол.	Лист	№ док.	Подпись	Дата	Ремонт и благоустройство зоны отдыха рядом с домом по ул. Ноградская, 6		
Гл. спец.	Жуков					Стадия	Лист	Листов
Исполнит.	Крысина					Р	2	3
Проверил	Кукушкина					Схема благоустройства зоны отдыха М 1:500.		
Н. контр.	Дурновцева					ООО "Шереш-Проект" 2017 тел/факс 3-28-33		

Сечение 1 - 1 (примыкание тротуара к газону)

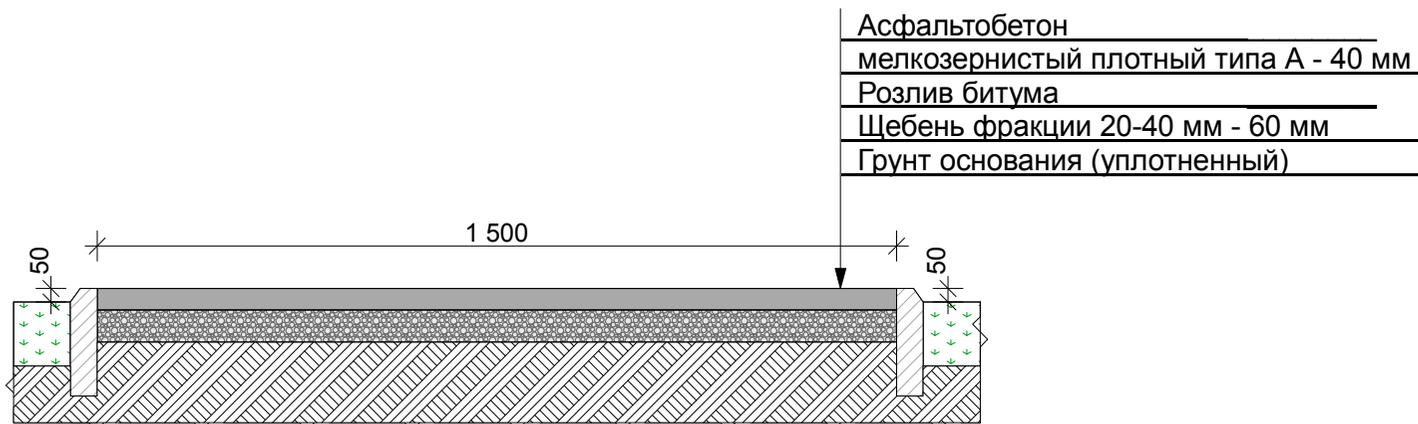

- Асфальтобетон
- мелкозернистый плотный типа А - 40 мм
- Розлив битума
- Щебень фракции 20-40 мм - 60 мм
- Грунт основания (уплотненный)

Сечение 2 - 2 (покрытие детской площадки)

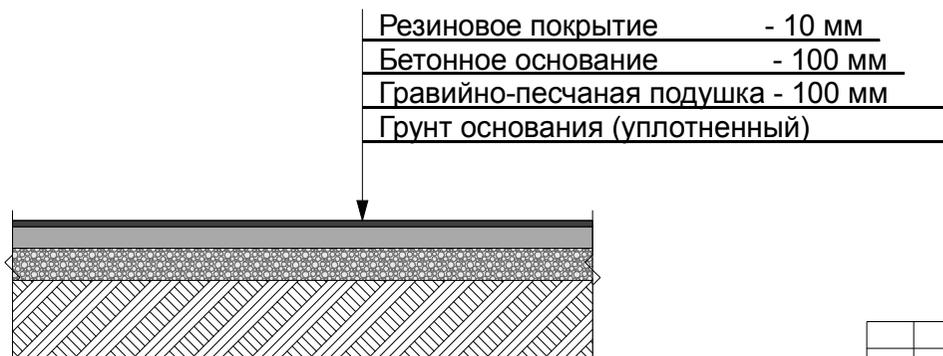

- Резиновое покрытие - 10 мм
- Бетонное основание - 100 мм
- Гравийно-песчаная подушка - 100 мм
- Грунт основания (уплотненный)

						4966 - 2017 - ПЗУ			
						Кемеровская обл., г. Таштагол, ул. Ноградская, 6			
Изм.	Кол.	Лист	№ док.	Подпись	Дата	Ремонт и благоустройство зоны отдыха рядом с домом по ул. Ноградская, 6	Стадия	Лист	Листов
ГИП		Кукушкина					Р	3	3
Гл. спец.		Жуков							
Исполнит.		Крысина							
Проверил		Кукушкина							
Н. контр.		Дурновцева				Узлы примыкания дорожных покрытий.	ООО "Шереш-Проект" 2017 тел/факс 3-28-33		