

ОБЩЕСТВО С ОГРАНИЧЕННОЙ ОТВЕТСТВЕННОСТЬЮ
"Шерегеш-Проект"

Свидетельство № ПНЦ 080023/14 от 25 января 2017г.

Заказчик - Администрация Таштагольского городского поселения

**Благоустройство (капитальный ремонт) пешеходной
дорожки от партизанского моста до прокуратуры**

Кемеровская обл., г. Таштагол,
ул. Макаренко

Проектная документация

Раздел 2 "Схема планировочной организации земельного участка"

Шифр №5098-II ПЗУ

г. Таштагол, 2018г.

СОГЛАСОВАНО:

Взамен инв. N

Подпись и дата

Инв. N подл.

ОБЩЕСТВО С ОГРАНИЧЕННОЙ ОТВЕТСТВЕННОСТЬЮ
"Шерегеш-Проект"

Свидетельство № ПНЦ 080023/14 от 25 января 2017г.

Заказчик - Администрация Таштагольского городского поселения

**Благоустройство (капитальный ремонт) пешеходной
дорожки от партизанского моста до прокуратуры**

Кемеровская обл., г. Таштагол,
ул. Макаренко

Проектная документация

Раздел 2 "Схема планировочной организации земельного участка"

Шифр №5098-II ПЗУ

Директор ООО "Шерегеш-Проект"

Гл. инженер ООО "Шерегеш-Проект"

Согласовано:

Глава Администрации Таштагольского городского поселения



Жуков С.С.

Кукушкина В.В.



Путинцев А.А.

г. Таштагол, 2018г.

СОГЛАСОВАНО

Имя, N подл. Подпись и дата
Имя, N подл. Подпись и дата
Имя, N подл. Подпись и дата

Фрагменты пешеходной дорожки



Рассматриваемая пешеходная дорожка под капитальный ремонт

Ведомость рабочих чертежей марки ПЗУ

Лист	Наименование	Примечание
1	Фрагменты пешеходной дорожки. Ведомость чертежей раздела ПЗУ.	
2	Общие данные. Условные обозначения. Таблицы объемов работ. Сечение 1 - 1.	
3	Схема благоустройства (капитального ремонта) пешеходной дорожки М 1:500.	



СОГЛАСОВАНО:

Взамен инв. N

Подпись и дата

Инв. N подл.

						Шифр №5098-II ПЗУ			
						Кемеровская обл., г. Таштагол, ул. Макаренко			
Изм.	Кол.	Лист	№ док.	Подпись	Дата	Благоустройство (капитальный ремонт) пешеходной дорожки от партизанского моста до прокуратуры	Стадия	Лист	Листов
ГИП		Кукушкина		<i>[Signature]</i>			П	1	3
Гл. спец.		Жуков		<i>[Signature]</i>					
Исполнит.		Крысина		<i>[Signature]</i>					
Проверил		Кукушкина		<i>[Signature]</i>					
Н. контр.		Дурновцева		<i>[Signature]</i>		Фрагменты пешеходной дорожки. Ведомость чертежей раздела ПЗУ.	ООО "Шерегеш-Проект" 2018 тел/факс 3-28-33		


Общие данные:

Благоустройство (капитальный ремонт) пешеходной дорожки от партизанского моста до прокуратуры по адресу: Кемеровская обл., г. Таштагол, ул. Макаренко предусмотрено в следующем составе:

1. Ремонт существующей пешеходной дорожки с фрезерованием и с укладкой асфальтобетонного покрытия, толщ. 40 мм с уклоном 0,007 и заменой бордюрного камня.
2. Подготовка почвы для устройства газона (со стороны бордюрного камня), b=0,5 м с внесением растительного слоя земли, толщ. 150 мм.

Сечение 1 - 1

(примыкание асфальтобетонного покрытия пешеходной дорожки к существующему междворовому проезду)

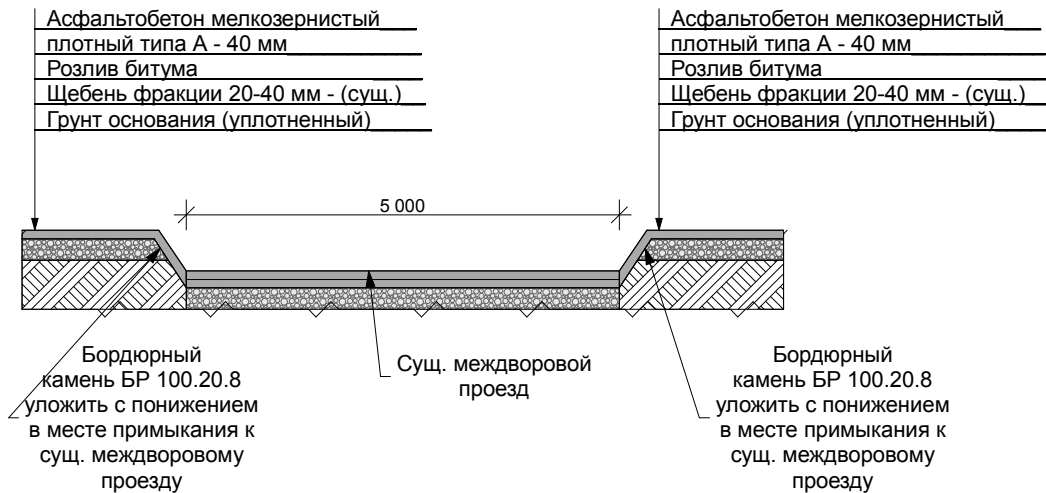

Условные обозначения:

- Пешеходная дорожка - асфальтобетонное покрытие, толщ. 40 мм с уклоном 0,007 (восстановить сущ. асфальтобетонное покрытие)
- Озеленение - со стороны бордюрного камня, b=0,5 м восстановить сущ. газон, толщ. 150 мм

Ведомость демонтажных и монтажных работ

Поз.	Наименование	Ед. изм.	Кол.	Примечания
1	Демонтаж старого покрытия (пешеходная дорожка), толщ. 50 мм	м ²	2 255,5	
2	Демонтаж бордюрного камня	п.м.	1 100,0	

Ведомость проездов, подходов, автостоянок

№ п/п	Услов. обознач.	Наименование	S покрытия, м2	Типа бордюра	Кол-во, п.м.
1		Пешеходная дорожка - асфальтобетонное покрытие (восстановленное), толщ. 40 мм	2 255,5 м ² / 215,63 т	БР 100.20.8	1 100,0

Ведомость озеленения

№ п/п	Услов. обознач.	Наименование	S покрытия, м2
3		Привозка дерна для закладки бордюрного камня со стороны газона, b=0,5 м, толщ. 150 мм	550,0 м ²

Шифр №5098-II ПЗУ

Кемеровская обл., г. Таштагол, ул. Макаренко

Изм.	Кол.	Лист	Недок.	Подпись	Дата	Благоустройство (капитальный ремонт) пешеходной дорожки от партизанского моста до прокуратуры	Стадия	Лист	Листов
ГИП		Кукушкина					Общие данные. Условные обозначения. Таблицы объемов работ. Сечение 1 - 1.	П	2
Гл. спец.		Жуков							
Исполнит.		Крысина							
Проверил		Кукушкина							
Н. контр.		Дурновцева							

ООО "Шерегеш-Проект" 2018
тел/факс 3-28-33

СОГЛАСОВАНО:

Взамен инв. N

Подпись и дата

Инв. N подл.

Схема благоустройства (капитального ремонта) пешеходной дорожки от партизанского моста до прокуратуры



СОГЛАСОВАНО:

Инов. N подл.	Подпись и дата	Взамен инов. N

Шифр №5098-II ПЗУ					
Кемеровская обл., г. Таштагол, ул. Макаренко					
Изм.	Кол.	Лист	№ док.	Подпись	Дата
ГИП		Кукушкина		<i>[Signature]</i>	
Гл. спец.		Жуков		<i>[Signature]</i>	
Исполнит.		Крысина		<i>[Signature]</i>	
Проверил		Кукушкина		<i>[Signature]</i>	
Н. контр.		Дурновцева		<i>[Signature]</i>	
				Благоустройство (капитальный ремонт) пешеходной дорожки от партизанского моста до прокуратуры	
				Стадия	Лист
				П	3
				Листов	
				3	
Схема благоустройства пешеходной дорожки М 1:500.				ООО "Шерегеш-Проект" 2018 тел/факс 3-28-33	